
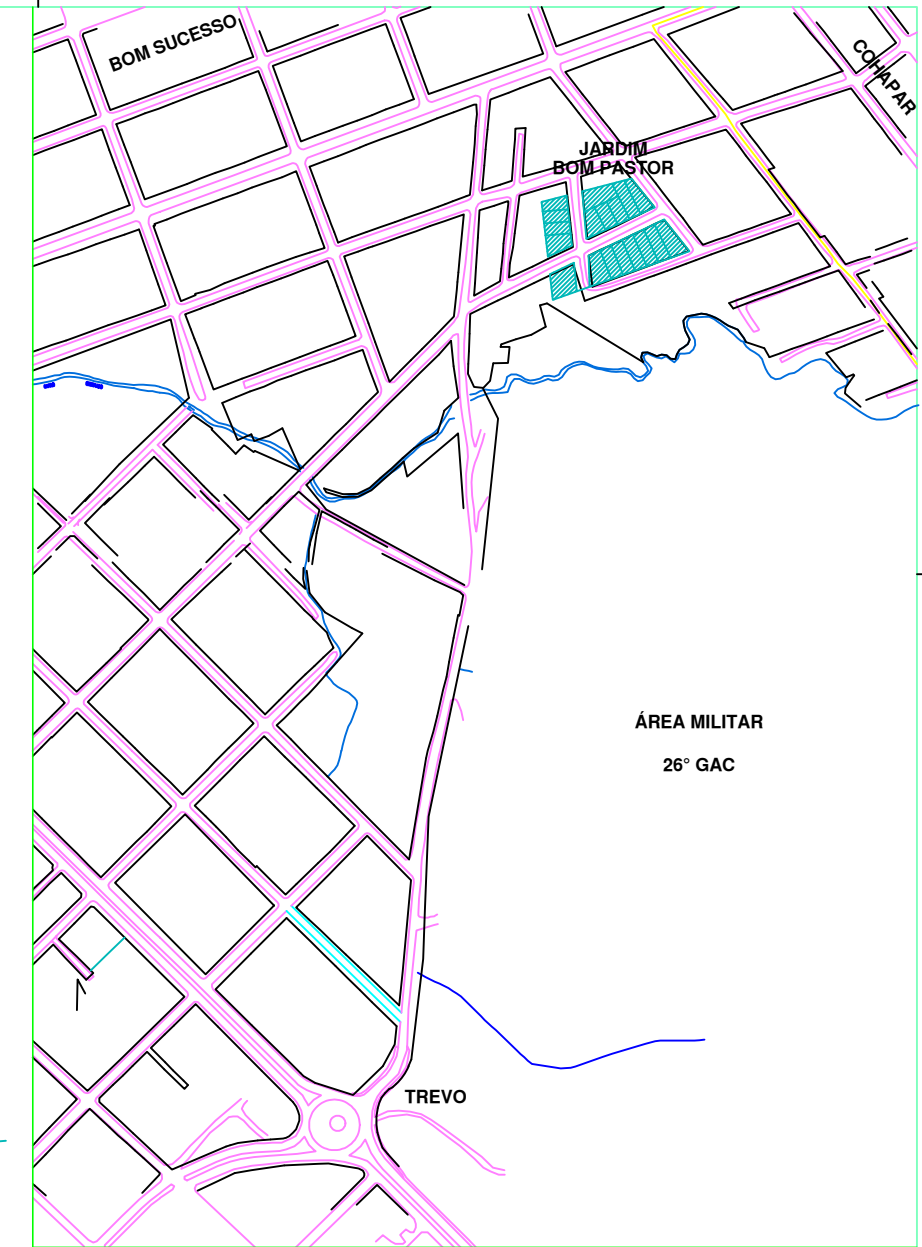
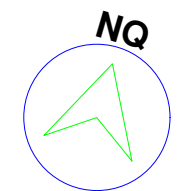


ANTONIO JOAQUIM MONTEIRO

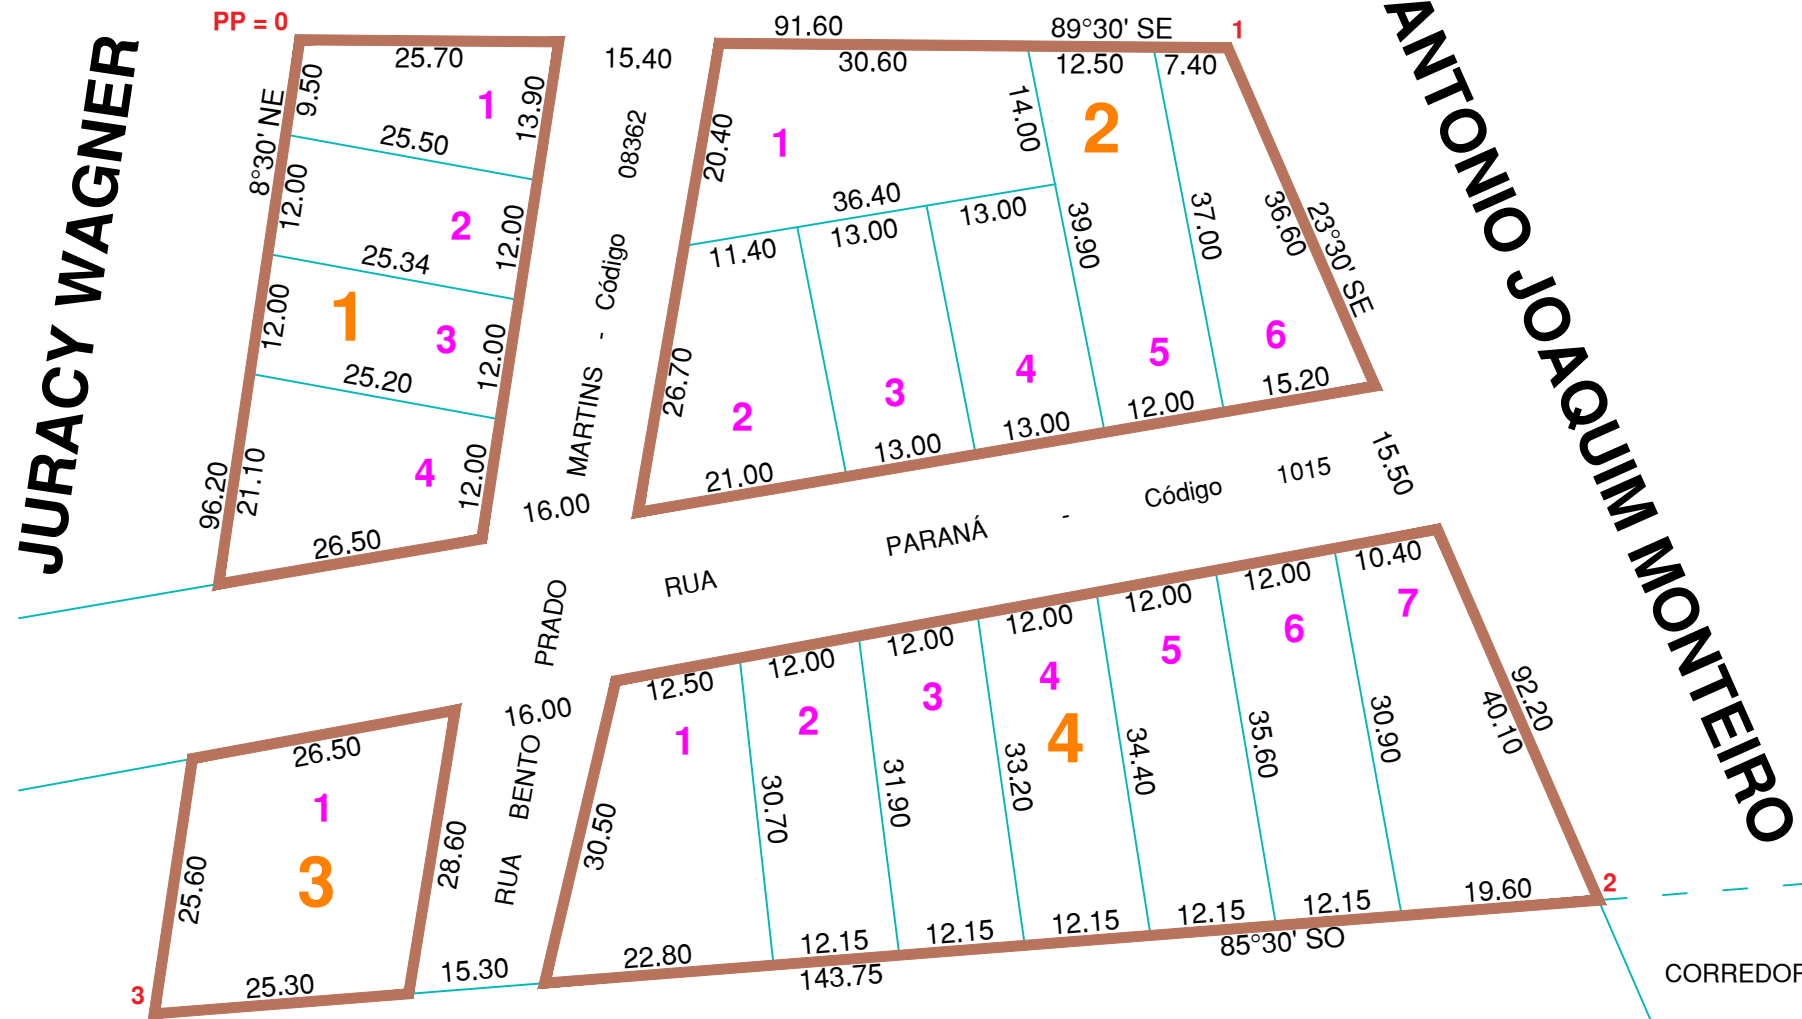

ÁREA MILITAR
26° GAC

PLANTA DE SITUAÇÃO
ESCALA 1 : 10.000

Área dos Lotes(m2):	7.530,24
Área das Ruas(m2):	3.238,99
Área Total (m2):	10.769,23

SECRETARIA DE HABITAÇÃO E URBANISMO
DEPARTAMENTO DE TERRAS E CARTOGRAFIA

Município: GUARAPUAVA	Loteamento: JARDIM BOM PASTOR	Escala: 1: 750
Distrito: SEDE	Proprietário: JOSÉ CORADACI E MÁRIO BILEK	Data: 05/1982
Bairro:	Incorporação: IKAMI ADMINISTRAÇÃO IMOBILIÁRIA LTDA.	Desenho: De Paula
Área (m2): 10.769,23	Responsável Técnico:	Topografia:
Desenho(dwg): LuizMarceloDiniz	Data: 02/10/2018	Atual. Desenho: Data: