


IMPLANTAÇÃO
Escala 1 : 1.000

APROVADO
Prefeitura Municipal de Guarapuava
Decreto: 1350/2007 de 19.01.2007
Protocolo: 15874/06 de 20.09.2006

ANA LUCIA ODEBRECHT MASSARO
Secretária Municipal de Habitação e Urbanismo

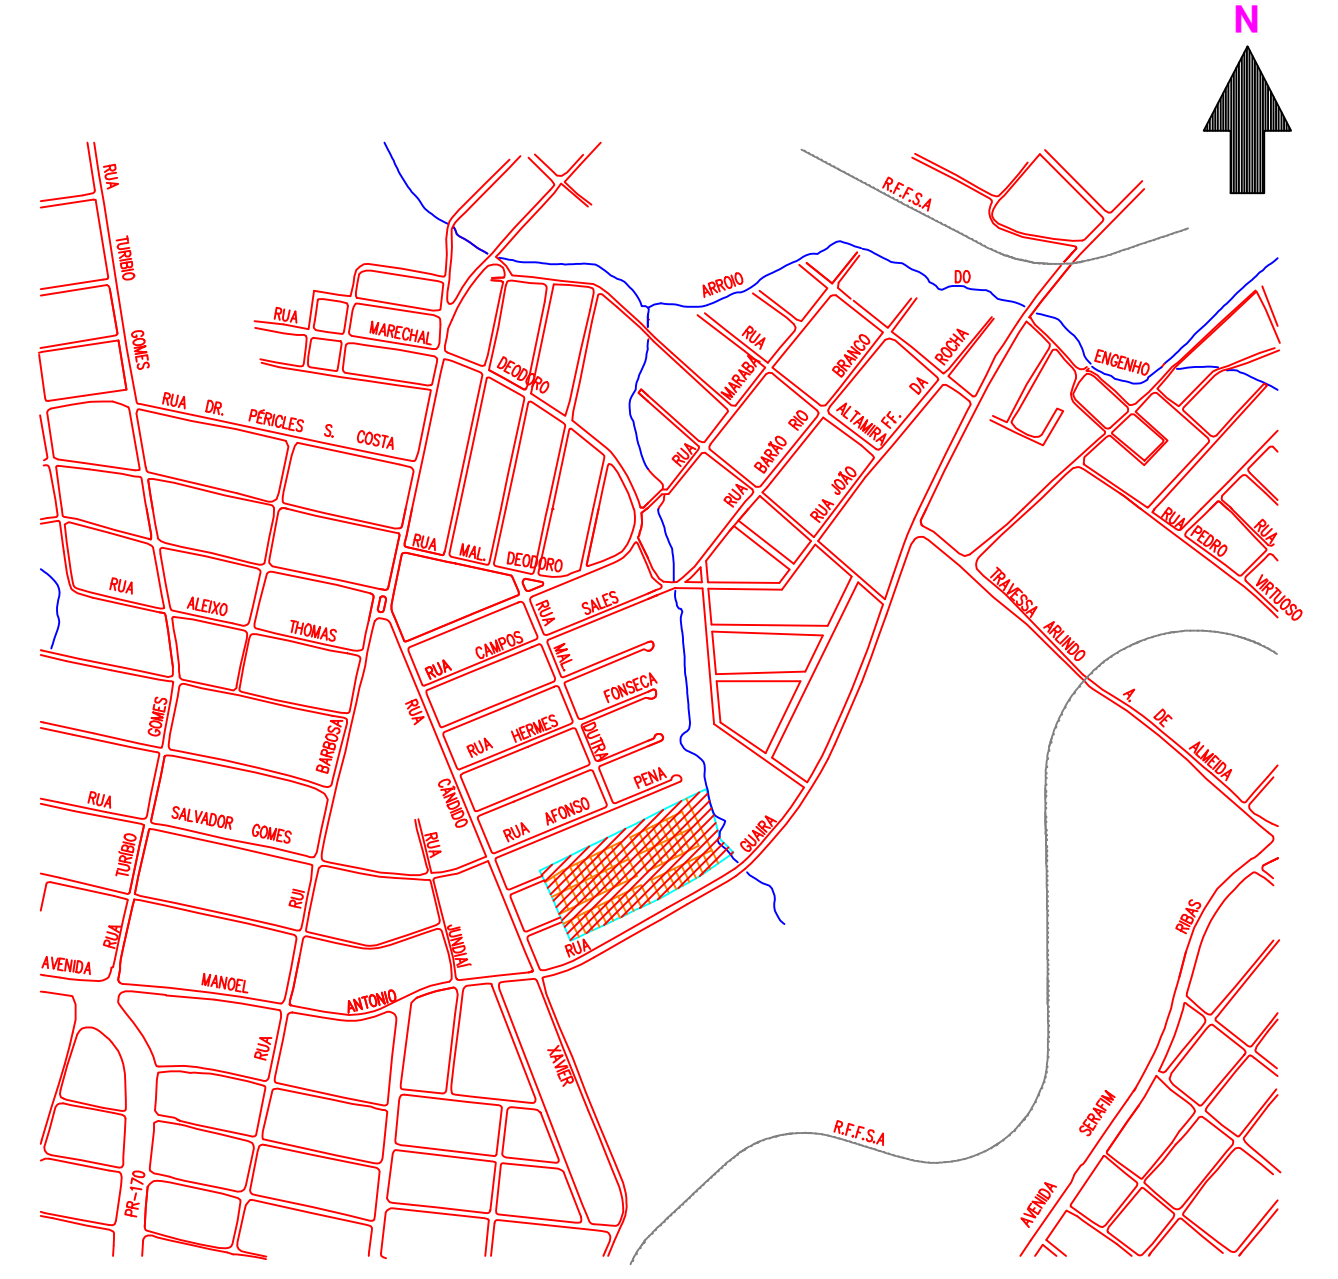

SITUAÇÃO
Escala 1:10.000

ESTADÍSTICA DO PARCELAMENTO

Loteamento Constituído de 04 Quadras e 53 Lotes com Área Média de 274,49 m²

REFERENTE AS ÁREAS	ÁREA	PERCENTUAL	PERCENTUAL ACUMULADO
- ÁREA DAS RUAS	8.368,45 m ²	33,47 %	33,47 %
- ÁREA INSTITUCIONAL	634,19 m ²	02,54 %	36,01 %
- ÁREA DE PRESERVAÇÃO	1.449,12 m ²	05,80 %	41,81 %
- TOTAL DE ÁREAS DE DOMÍNIO PÚBLICO	10.451,76 m ²		
- QUADRA 01	5.611,53 m ²	22,45 %	64,26 %
- QUADRA 02	3.800,00 m ²	15,20 %	79,46 %
- QUADRA 03	2.993,65 m ²	11,97 %	91,43 %
- QUADRA 04	2.143,06 m ²	08,57 %	100,00 %
- ÁREA TOTAL DOS LOTES	14.548,24 m ²		
- ÁREA TOTAL LOTEADA	25.000,00 m ²		

DESCRIÇÕES

POLIGONAL DA PROPRIEDADE					
ALINHAM.	DISTÂNCIA	AZIMUTE	ALINHAM.	DISTÂNCIA	AZIMUTE
PP-01	32,90 m	063°47'46"	12-13	13,68 m	136°21'14"
01-02	33,16 m	063°17'25"	13-14	53,92 m	235°04'04"
02-03	21,85 m	064°36'55"	14-15	14,02 m	239°22'15"
03-04	24,26 m	064°00'47"	15-16	21,26 m	241°18'34"
04-05	15,21 m	064°09'25"	16-17	15,17 m	241°38'51"
05-06	12,78 m	063°41'25"	17-18	10,39 m	240°22'45"
06-07	44,26 m	063°09'23"	18-19	11,91 m	243°36'14"
07-08	60,63 m	064°12'19"	19-20	14,63 m	244°18'44"
08-09	31,28 m	163°30'02"	20-21	10,70 m	246°28'07"
09-10	25,07 m	165°21'19"	21-22	14,41 m	242°25'54"
10-11	13,52 m	161°41'19"	22-23	08,19 m	245°48'56"
11-12	10,24 m	133°19'32"	23-24	02,64 m	251°20'46"
			24-25	04,55 m	244°06'26"
			25-26	15,63 m	243°56'54"
			26-27	18,43 m	245°46'23"
			27-28	18,44 m	244°10'05"
			28-29	08,23 m	246°04'14"
			29-30	03,13 m	244°23'43"
			30-31	24,32 m	337°20'21"
			31-32	11,46 m	336°29'05"
			32-33	24,48 m	336°49'49"
			33-34	23,92 m	335°35'29"
			34-35	11,84 m	332°56'58"
			35-PP	04,96 m	338°24'12"

SISTEMA VIÁRIO

Tipo	Ruas	Leito	Passeio	Largura Total	Comprimento
I	W. LUIS, EMILIO MEDICI, "A"	7,00 m	3,00 m	13,00 m	m
II	MARECHAL DUTRA	9,00 m	3,00 m	15,00 m	m

Folha:	ÚNICA		Proprietário:	EDGAR RIBEIRO CPF: 004.013.909-34	
Bairro:	BOQUEIRÃO		Loteamento:	<i>Residencial Guaira</i>	
Setor/Quadra:	449189 - 616	Área:	25.000,00 m ²	Responsável Técnico:	
Escala:	1 : 1.000	Data Levantamento:	JUNHO - 1998		
Município:	GUARAPUAVA - PR	Matricula/Cartório:	18.263 - 2º Ofício		